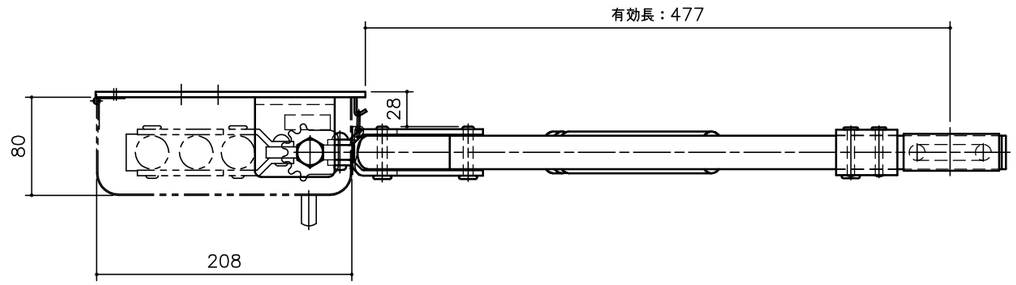

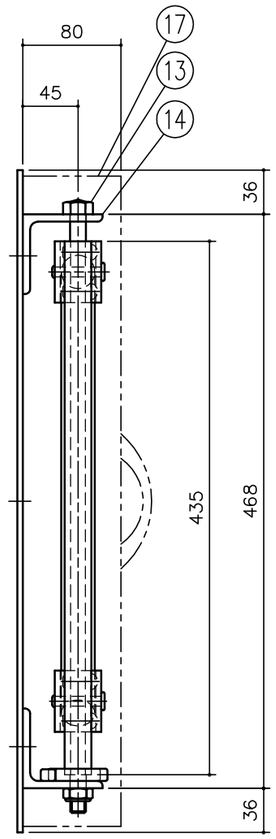

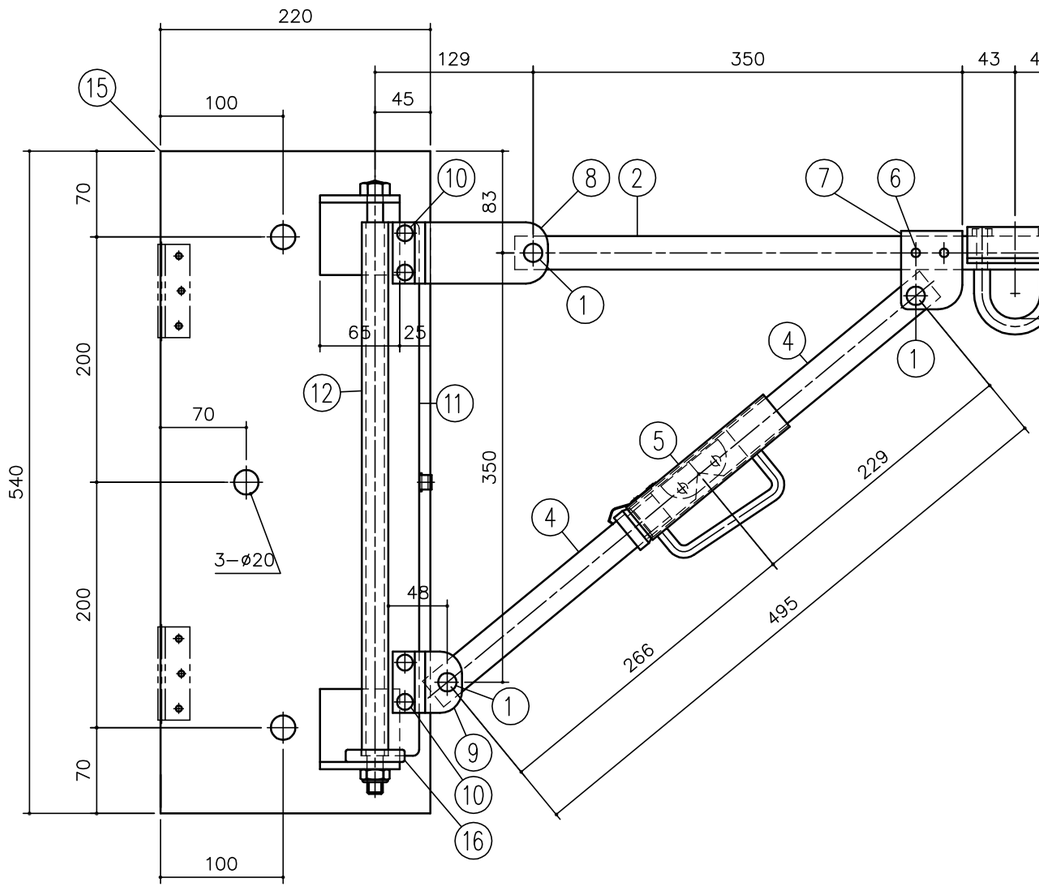

番号	品名	材質	個数	処理
17	カバー　t1　ボンデ鋼板	SPCC	1	エポ．ポリ粉体塗装
16	回転ストッパー	SS400	1	ユニクロ鍍金
15	ベース板　t4.5	SS400	1	エポ．ポリ粉体塗装
14	取付アングル　L−65×65×6	SS400	2	エポ．ポリ粉体塗装
13	主軸ボルト　ø13	SGD400	1	クロム鍍金
12	主軸受けパイプ　ø21.7×t3.8	STPG15A	1	ユニクロ鍍金
11	回転板　t12.0	SS400	1	ユニクロ鍍金
10	アームブラケット取付リベット　ø10	SV400	4	クロム鍍金
9	アームブラケット（下）　t4.5	SS400	1	クロム鍍金
8	アームブラケット（上）　t4.5	SS400	1	クロム鍍金
7	アームジョイント　t4.5	SS400	1	クロム鍍金
6	アームジョイントピン　ø6薄平リベット	SV400	2	クロム鍍金
5	アーム受鞘　ø34.0×t2.3	STK400	1	クロム鍍金
4	アーム受パイプ　ø27.2×t4.0	STKM400	2	クロム鍍金
3	吊環　ø13Uボルト	SGD400	1	クロム鍍金
2	アームパイプ　ø27.2×t4.0	STKM400	1	クロム鍍金
1	接手軸　ø8薄平リベット	SV400	3	クロム鍍金

株式会社 消防科学研究所

記事欄：※注：本図は左付を示す。右付は勝手違いとする。

概要

個数

年月日：2002.02.28

図名：スローダン125取付金具

型式：２ＡＦ室内型

縮尺：1：5

図番：ＡＦ２０７Ｇ