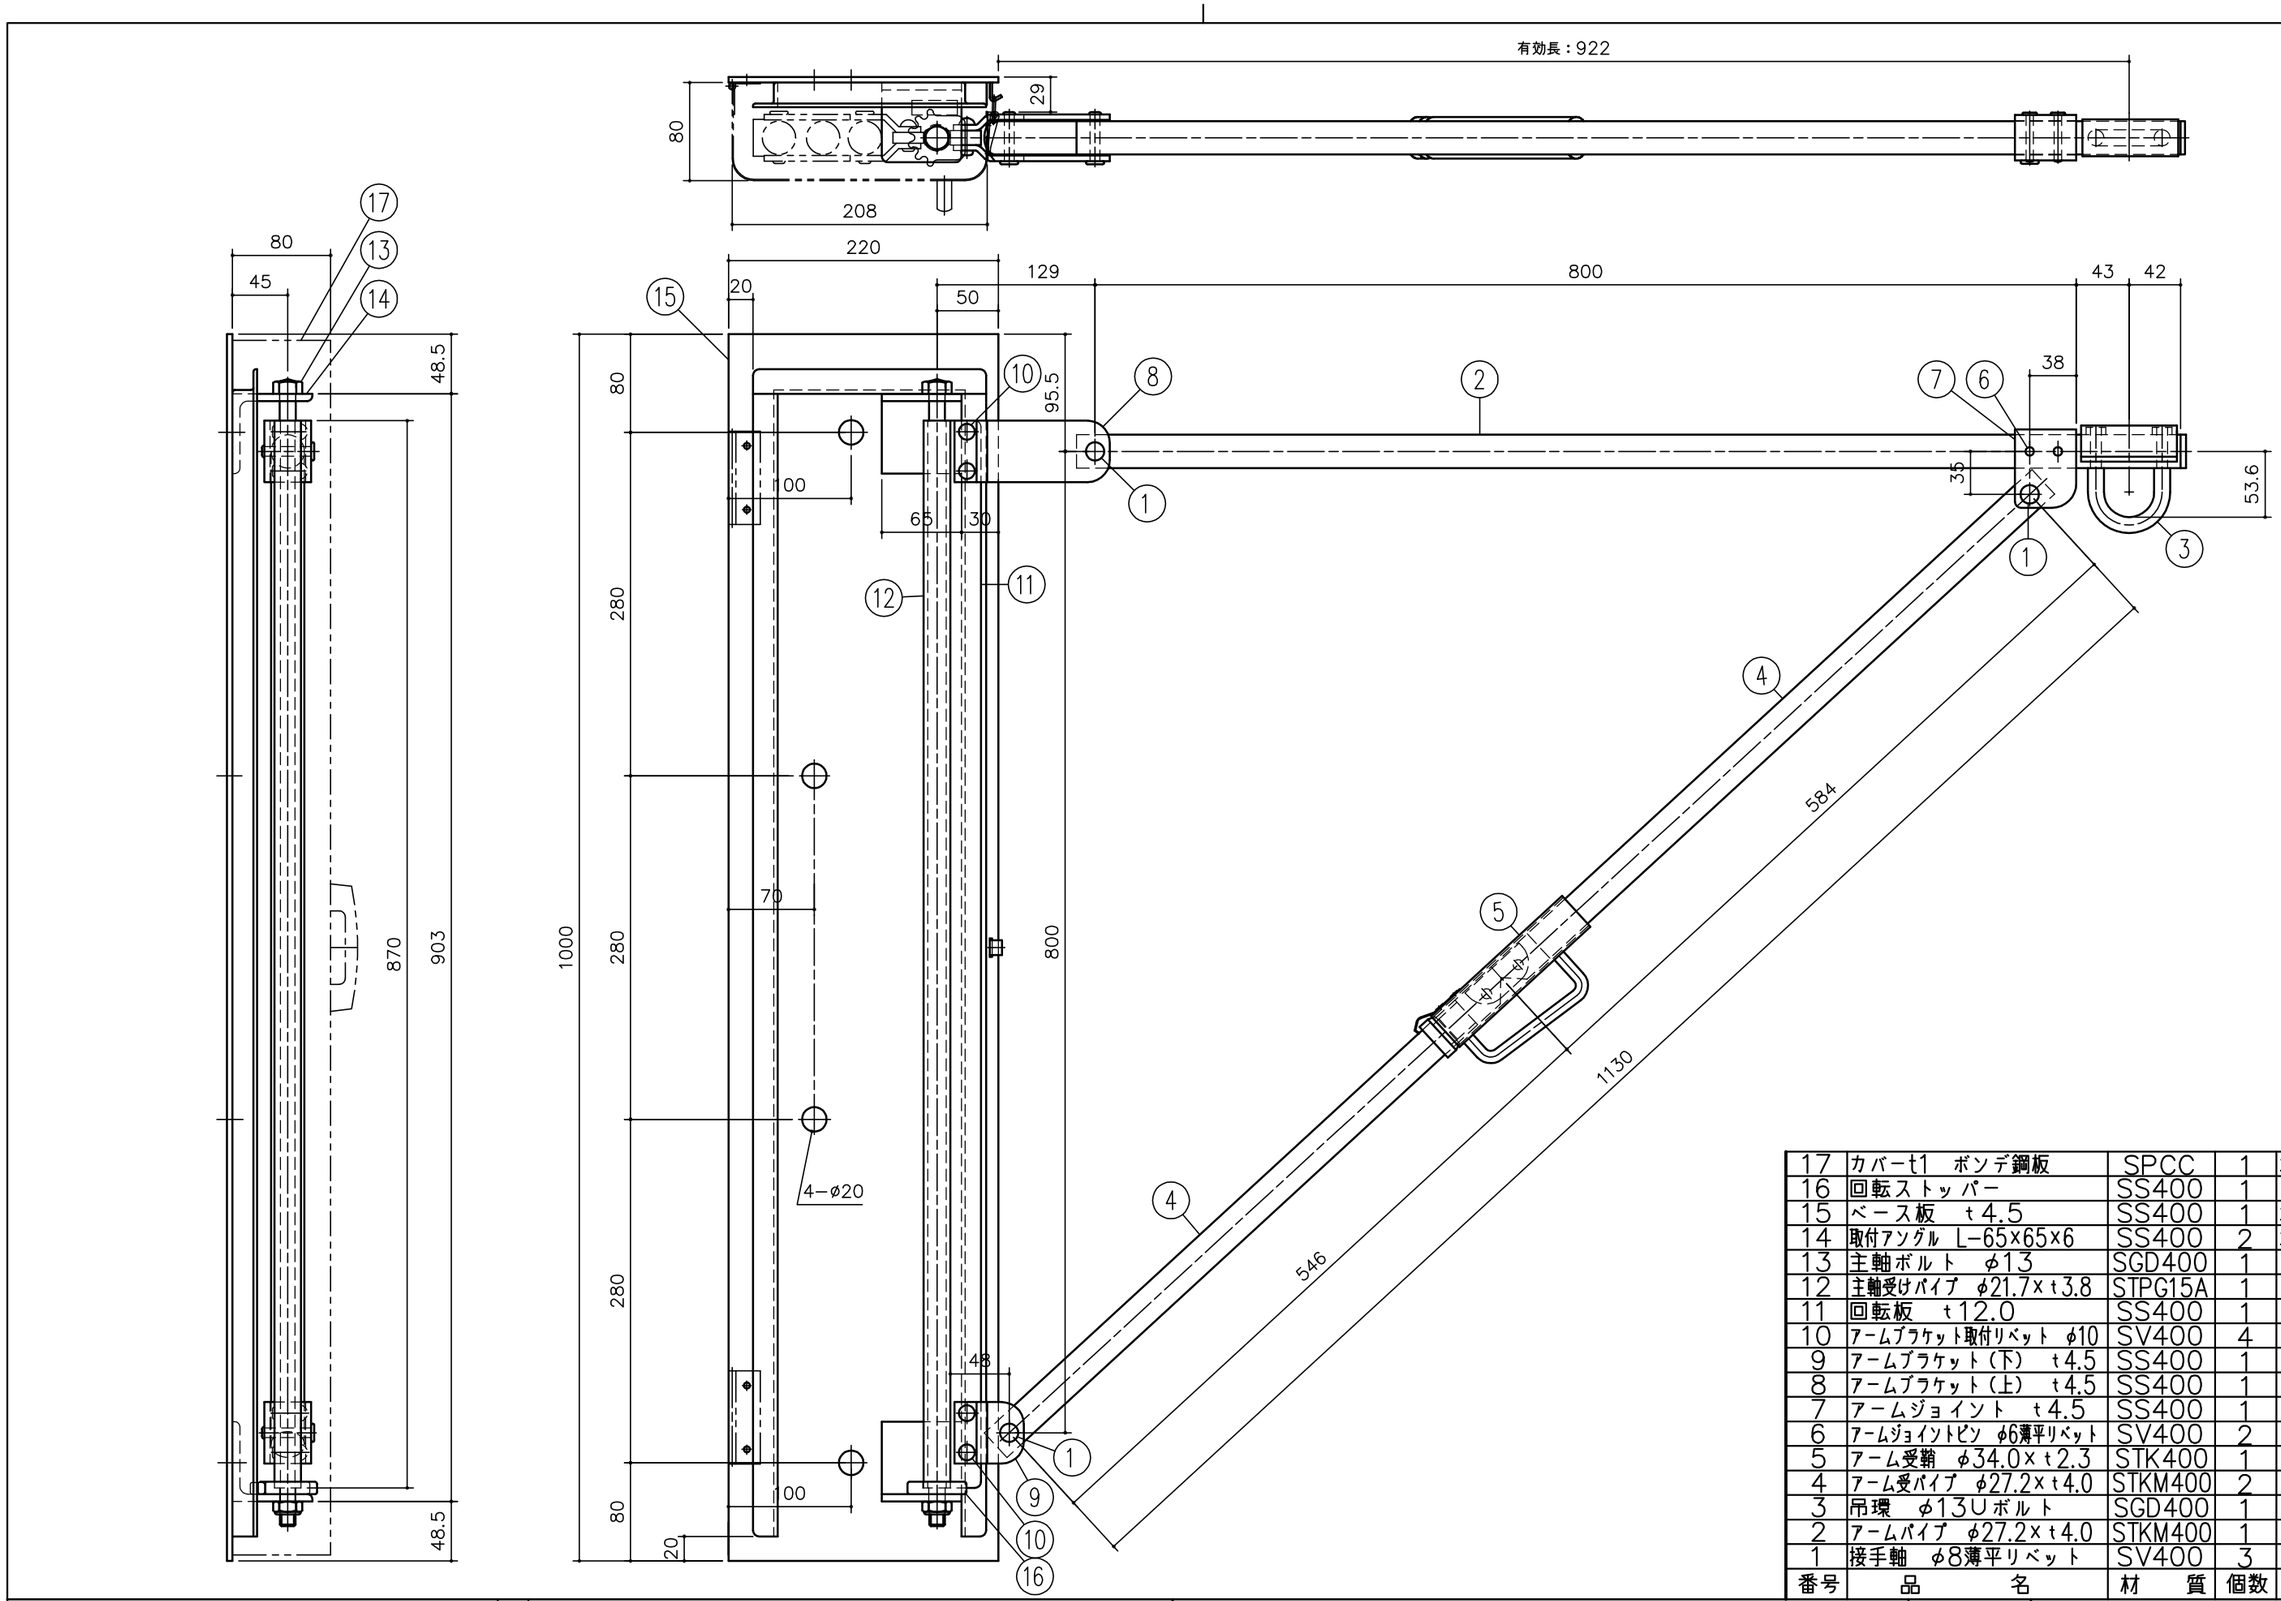

番号	品名	材質	個数	処理
17	カバーt1　ボンデ鋼板	SPCC	1	エポ．ポリ粉体塗装
16	回転ストッパー	SS400	1	ユニクロ鍍金
15	ベース板　t4.5	SS400	1	エポ．ポリ粉体塗装
14	取付アングル　L−65×65×6	SS400	2	エポ．ポリ粉体塗装
13	主軸ボルト　φ13	SGD400	1	クロム鍍金
12	主軸受けパイプ　φ21.7×t3.8	STPG15A	1	ユニクロ鍍金
11	回転板　t12.0	SS400	1	ユニクロ鍍金
10	アームブラケット取付リベット　φ10	SV400	4	クロム鍍金
9	アームブラケット（下）　t4.5	SS400	1	クロム鍍金
8	アームブラケット（上）　t4.5	SS400	1	クロム鍍金
7	アームジョイント　t4.5	SS400	1	クロム鍍金
6	アームジョイントピン　φ6薄平リベット	SV400	2	クロム鍍金
5	アーム受鞘　φ34.0×t2.3	STK400	1	クロム鍍金
4	アーム受パイプ　φ27.2×t4.0	STKM400	2	クロム鍍金
3	吊環　φ13Uボルト	SGD400	1	クロム鍍金
2	アームパイプ　φ27.2×t4.0	STKM400	1	クロム鍍金
1	接手軸　φ8薄平リベット	SV400	3	クロム鍍金

株式会社 消防科学研究所

記事欄：※注：本図は左付と示し、右付は勝手違いとする。

概要

個数

年月日

図名　スローダン125取付金具

型式　特Ａｓ８００防水型

縮尺　1:5

図番　ＡＦＳＷ８０６Ｇ